



ΕΦΗΜΕΡΙΣ ΤΗΣ ΚΥΒΕΡΝΗΣΕΩΣ

ΤΗΣ ΕΛΛΗΝΙΚΗΣ ΔΗΜΟΚΡΑΤΙΑΣ

ΤΕΥΧΟΣ ΤΕΤΑΡΤΟ **Αρ. Φύλλου 755**

29 Σεπτεμβρίου 1998

ΠΕΡΙΕΧΟΜΕΝΑ

ΑΠΑΛΛΟΤΡΙΩΣΕΙΣ

ΑΠΟΦΑΣΕΙΣ

Αριθ. Τ.Υ. 7/7079 (1)

Επικύρωση καθορισμού οριογραμμής ρέμματος στο Ν. Θεσσαλονίκης.

Ο ΝΟΜΑΡΧΗΣ ΘΕΣΣΑΛΟΝΙΚΗΣ

Έχοντας υπόψη:

1. Τις διατάξεις του άρθρου 6 του Ν. 880/79 «περί καθορισμού των οριογραμμών ρεμμάτων».

2. Τις διατάξεις του Π.Δ. 1839/5.6.86 για μεταβίβαση αρμοδιοτήτων στους Νομάρχες.

3. Την με αριθμ. ΤΥ 07/4612/17.6.1998 απόφαση της Δ.Τ.Υ.Ν.Θ. και το συνοδευτικό τοπογραφικό διάγραμμα με την οποία έγινε καθορισμός της οριογραμμής του ρέμματος σε τμήμα αυτού και βρίσκεται εκτός σχεδίου στο αγρόκτημα Ευκαρπίας.

4. Το υπ' αριθμ. Α.Π. 2514/25.6.1998 έγγραφο της Κοινότητας Ευκαρπίας, αποφασίζουμε:


Επικυρώνουμε το τοπογραφικό διάγραμμα που συνοδεύει την με αριθμό 7/4662/17.6.1998 απόφαση της Δ.Τ.Υ.Ν.Θ. με την οποία καθορίζεται η οριογραμμή σε τμήμα του ρέμματος, που βρίσκεται εκτός σχεδίου στο αγρόκτημα Ευκαρπίας Νομού Θεσσαλονίκης.

Η απόφαση αυτή να δημοσιευθεί στην Εφημερίδα της Κυβερνήσεως.

Θεσσαλονίκη, 8 Σεπτεμβρίου 1998

Ο Νομάρχης

ΚΩΝ/ΝΟΣ ΠΑΠΑΔΟΠΟΥΛΟΣ

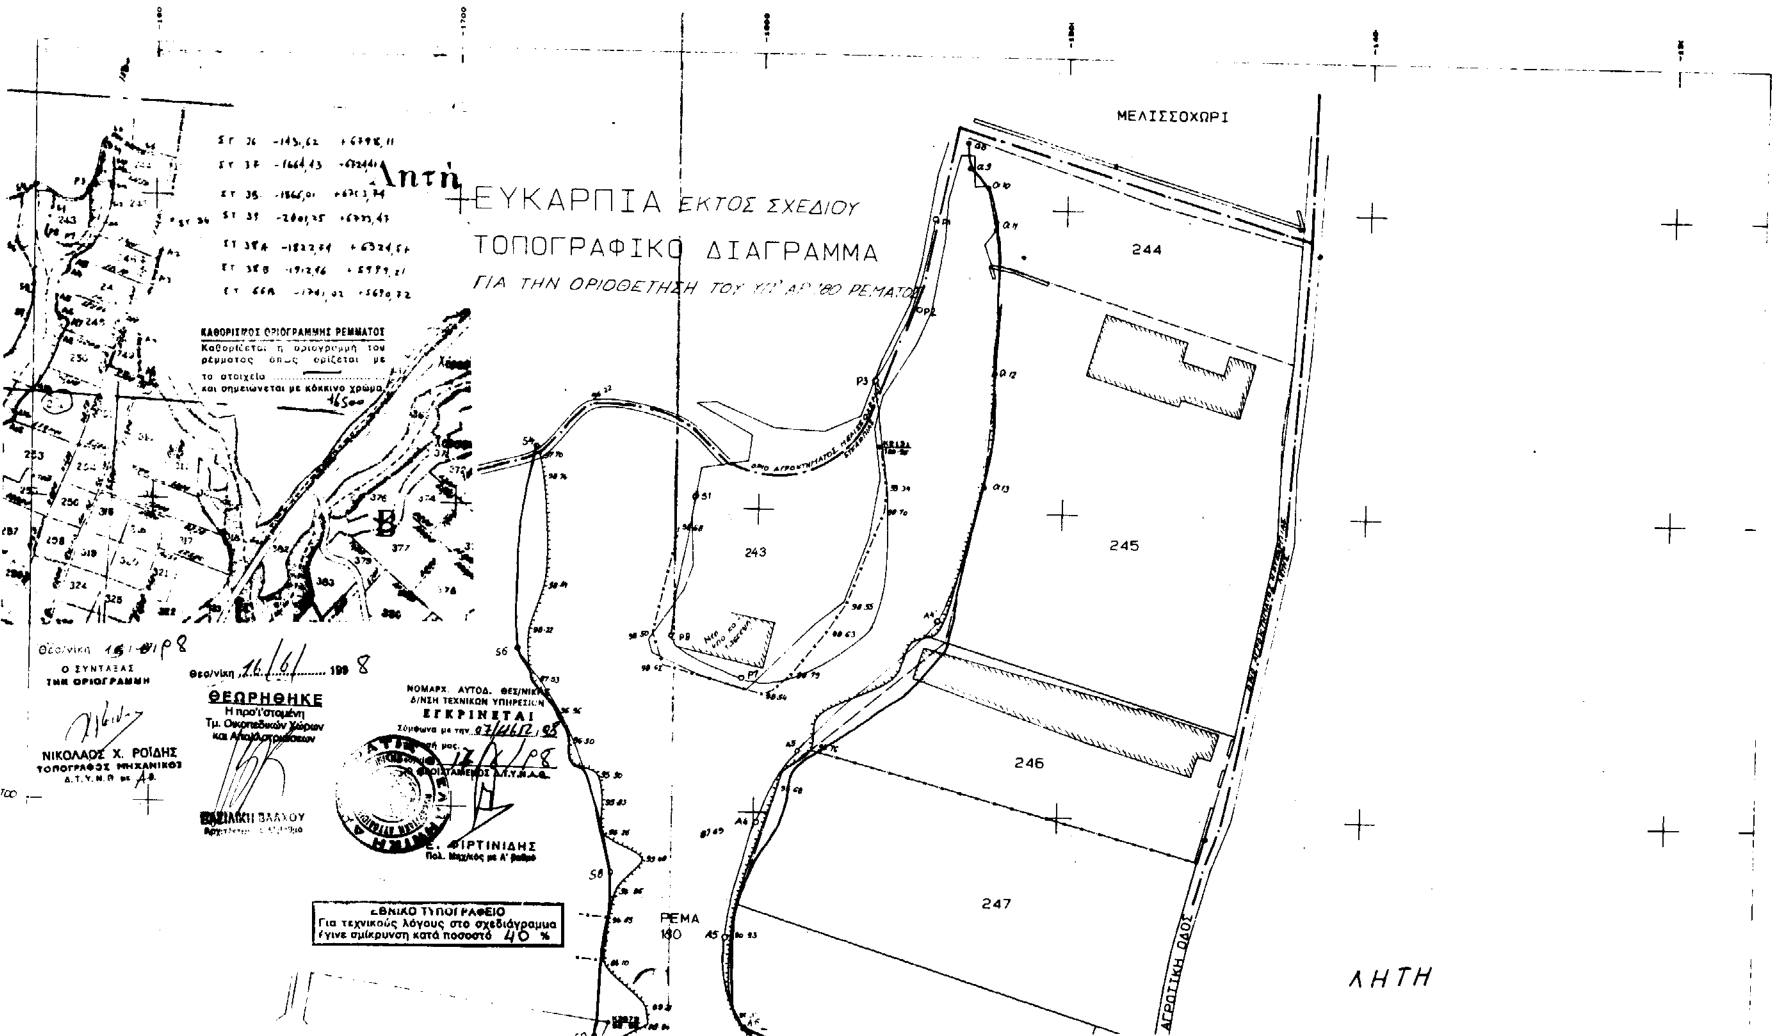
ΕΥΚΑΡΠΙΑ ΕΚΤΟΣ ΣΧΕΔΙΟΥ
ΤΟΠΟΓΡΑΦΙΚΟ ΔΙΑΓΡΑΜΜΑ
ΜΕΛΙΣΣΟΧΩΡΙ
ΛΗΤΗ
ΑΓΡΟΤΙΚΗ ΟΔΟΣ
244
245
246
247
243
ΡΕΜΑ
ΚΑΘΟΡΙΣΜΟΣ ΟΡΙΟΓΡΑΜΜΗΣ ΡΕΜΜΑΤΟΣ
ΘΕΩΡΗΘΗΚΕ
ΕΓΚΡΙΝΕΤΑΙ
ΝΙΚΟΛΑΟΣ Χ. ΡΟΙΔΗΣ
ΤΟΠΟΓΡΑΦΟΣ ΜΗΧΑΝΙΚΟΣ
ΕΘΝΙΚΟ ΤΥΠΟΓΡΑΦΕΙΟ
Για τεχνικούς λόγους στο σχεδιάγραμμα έγινε σμίκρυνση κατά ποσοστό 40 %

ΟΡΙΟ ΔΙΑΝΟΜΗΣ ΥΠ. ΓΕΩΡΓΙΑΣ

ΟΡΙΟ ΡΕΜΑΤΟΣ ΒΑΣΗ ΑΠΟΤΥΠΩΣΗΣ ΤΟΥ ΥΠ. ΓΕΩΡΓΙΑΣ

ΠΟΛΕΟΔΟΜΙΑ

ΑΠΟΦΑΣΕΙΣ

Αριθ. οικ. 5551 (2)

Καθορισμός γραμμής δόμησης στην ιδιοκτησία Κωνσταντίνου Παπούλια στην Ελαφόνησο Ν. Λακωνίας.

Ο ΝΟΜΑΡΧΗΣ ΛΑΚΩΝΙΑΣ

Έχοντας υπόψη:

1. Τις διατάξεις του Ν. 1032/80 «περί συστάσεως του ΥΠ.ΠΕ.ΧΩ.ΔΕ».

2. Τις διατάξεις του από 17.7.1923 Ν.Δ/τος «Περί σχεδίων πόλεων κ.λπ» και ειδικότερα τα άρθρα....

3. Τις διατάξεις του Ν. 2218/94 άρθρο 3 παραγρ. 1 και άρθρα 30, 39.

4. Τις διατάξεις του Ν. 2240/94 άρθρα 5 και 6.

5. Την υπ' αριθμόν 15/2.4.95 απόφαση του Ν.Σ. του Ν. Λακωνίας (ΦΕΚ 363Δ'/95) «Ψήφιση Οργανισμού Οργάνωσης και λειτουργίας της Νομαρχιακής Αυτοδιοίκησης Λακωνίας».

6. Την παράγραφο 7β του άρθρου 6 του Π.Δ. 24.4.85 (ΦΕΚ 181Δ'/3.5.85) όπως τροποποιήθηκε μεταγενέστερα.

7. Την αίτηση του Κων/νου Παπούλια προς την Κοινότητα Ελαφονήσου που συνοδεύεται από το με κλίμακα 1:200 τοπογραφικό διάγραμμα του αρχιτέκτονα μηχανικού Βασίλη Καλαμέρα.

8. Την υπ' αριθμ. 84/97 απόφαση του Κοινοτικού Συμβουλίου Ελαφονήσου.

9. Την από 21.6.98 γνωμοδότηση του Συμβουλίου Χ.Ο.Π. Ν. Λακωνίας (πράξη 2η θέμα 6ο), αποφασίζουμε:

Εγκρίνουμε τη γραμμή δόμησης στην ιδιοκτησία Κωνσταντίνου Παπούλια στον οικισμό Ελαφονήσου Ν. Λακωνίας, όπως αυτή φαίνεται με τα στοιχεία (Χ, Ψ) στο με κλίμακα 1:200 τοπογραφικό διάγραμμα του αρχιτέκτονα μηχανικού Βασίλη Καλαμέρα, επειδή πληρούνται οι προϋποθέσεις του άρθρου 6 παράγραφος 7β του από 24.4.85 Π.Δ. (ΦΕΚ 181Δ'), όπως τροποποιήθηκε μεταγενέστερα.


Κάλυψη δαπάνης: Από την εφαρμογή της παρούσας δεν προκύπτει δαπάνη σε βάρος του προϋπολογισμού της Κοινότητας Ελαφονήσου.

Η παρούσα και το συνοδεύον αυτή τοπογραφικό διάγραμμα να δημοσιευθεί στην Εφημερίδα της Κυβερνήσεως.

Σπάρτη, 28 Ιουλίου 1998

Ο Νομάρχης

ΓΡΗΓΟΡΙΟΣ ΑΠΟΣΤΟΛΑΚΟΣ

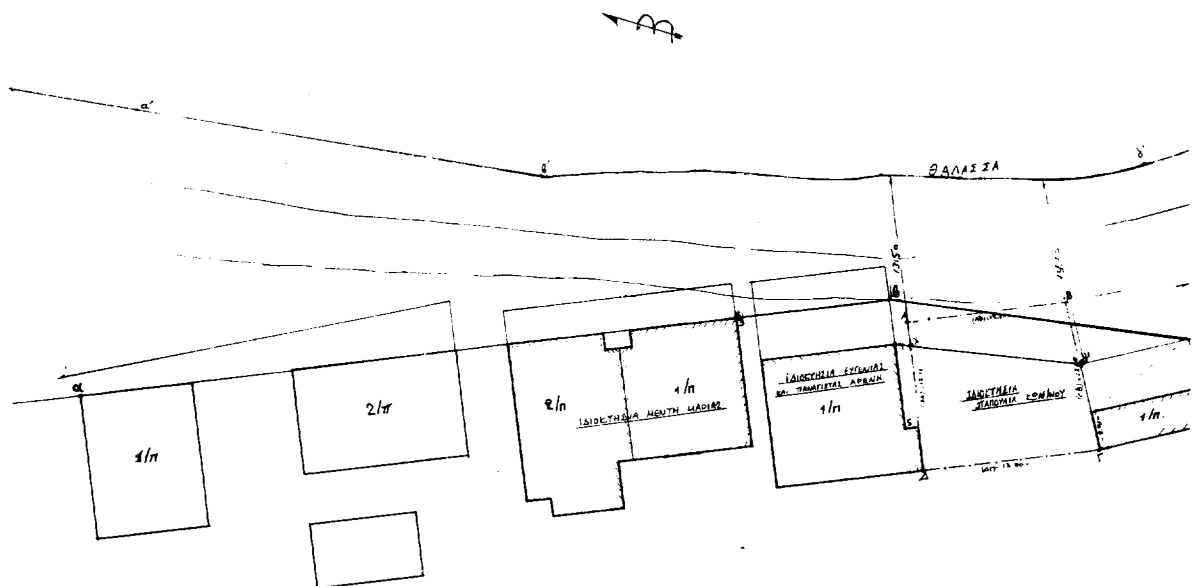

α'β'γ'δ'ε' : εντεταλμένη γραμμή αιγιαλού
βγ : προτεινόμενη οικοδομική γραμμή
α : γωνία κτιρίου ιδιοκτησίας ...
β : Τομή οδών (αβ) και (5γ)
γ : γωνία Τσιλεντένης Βάσως - Βερόνικας ισογείου κτίσματος ιδιοκτησίας ...


3 : γωνία κτιρίου ιδιοκτησίας Μέντη Μαρίας
4 και 5 γωνίες κτιρίου ιδιοκτησίας Ευγενίας & Παναγιώτας Αρβανη
1 γωνία ισογείου κτίσματος ιδιοκτησίας ......
2 -»- αρτοποιείου Καφάλη Θεόδωρου

Συνοδεύει την Απ. 5551/28-7-98 Απόφαση του Νομάρχη Λακωνίας
Ο ΝΟΜΑΡΧΗΣ

ΓΡΗΓΟΡΙΟΣ ΑΠΟΣΤΟΛΑΚΟΣ

ΔΗΜΗΤΡΗΣ ΓΙΑΚΑΚΟΣ
Πολ. Μηχ/κος Α.Π.



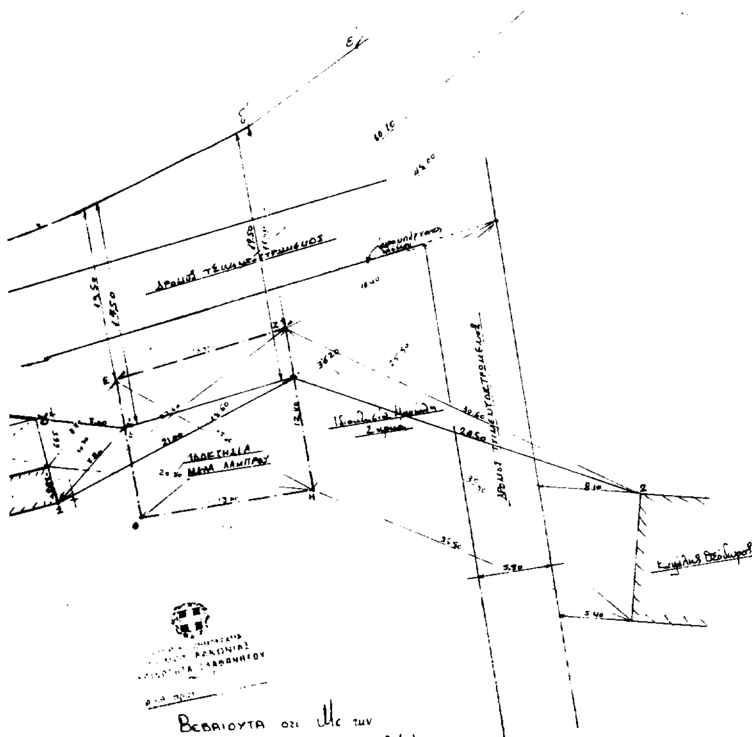



Βεβαιούται ότι με την υπ' αριθ 84/97 Απόφαση του ΚΣ Ελαφονήσου καθορίζεται ως προτεινόμενη γραμμή δόμησης εκείνη του Κονίκου Παπαδιά η εικονιζόμενη (κόκκινη) γραμμή Β.Γ.

Ελαφόνησος 15-Ιαν-1998

ΕΘΝΙΚΟ ΤΥΠΟΓΡΑΦΕΙΟ
Για τεχνικούς λόγους στο σχέδιο έγινε σμίκρυνση κατά ποσοστό 34 %



ιδιοκτήτης	ΠΑΠΟΥΛΒΑΣ ΞΕΝΙΟΣ
έργο	ΚΑΘΟΡΙΣΜΟΣ ΓΡΑΜΜΗΣ ΔΟΜΗΣΗΣ
θέση	ΕΛΑΦΟΝΗΣΟΣ ΛΑΚΩΝΙΑΣ
μελετητής	ΚΑΛΑΜΕΡΑΣ ΒΑΣΙΛΕΙΟΣ
τίτλος σχεδίου	ΤΟΠΟΓΡΑΦΙΚΟ ΔΙΑΓΡΑΜΜΑ
αριθμός σχεδίου	Α
κλίμακα	1:200
ημερομηνία	/ /

Αριθ. ΔΠΠ & Τ 4144/97 (3)

Τροποποίηση ρυμοτομικού σχεδίου του οικισμού Ροδίτη της Κοινότητας Θρυλοριου του Ν. Ροδόπης στα ΚΧ37, ΟΤ38, ΟΤ44, ΚΧ44Α, ΟΤ39 και ΟΤ45.

Ο ΝΟΜΑΡΧΗΣ ΡΟΔΟΠΗΣ

Έχοντας υπόψη:

1. Τις διατάξεις του Ν. 1337/83 (ΦΕΚ 33Α) όπως τροποποιήθηκε με το Ν. 1512/85 (ΦΕΚ 4Α) και ειδικότερα παράγρ. 1,4,5 και 6 του άρθρου 6 της παραγρ. 1, 2 και 4 του άρθρου 7, την παράγρ. 5 του άρθρου 2 του από 30.8.85 Π.Δ. (ΦΕΚ 414Α) που εκδόθηκε σε εκτέλεση της τελευταίας αυτής παραγράφου.

2. Τις διατάξεις του Ν.Δ/τος της 17.7.23 όπως μεταγενέστερα τροποποιήθηκαν και συμπληρώθηκαν και ειδικότερα τα άρθρα 3, 9 και 70.

3. Τις διατάξεις του Ν. 1577/85 (ΦΕΚ 21Α) και ειδικότερα την παραγρ. 1 του άρθρου 6 και τα άρθρα 7, 8 και 9.

4. Τις διατάξεις του Ν. 1558/85 (ΦΕΚ 137Α) και ειδικότερα την παράγρ. 1 του άρθρου 23.

5. Την με αρ. πρωτ. 2942/1.7.1998 απόφαση Νομάρχη Ροδόπης με την οποία εγκρίθηκε η Π.Μ. του οικ. Ροδίτη, κοιν. Θρυλορίου Ν. Ροδόπης (ΦΕΚ 620Δ'/9.10.1989).

6. Την με αρ. πρωτ. 47/26.9.1997 γνωμοδότηση του Κοινοτικού Συμβουλίου Θρυλορίου Ν. Ροδόπης.

7. Την με αρ. πρωτ. 62/13/97 γνωμοδότηση του Συμβουλίου Χωροταξίας, Οικισμού και Περιβάλλοντος Ν. Ροδόπης, αποφασίζουμε:

Άρθρο 1

Εγκρίνουμε την τροποποίηση του ρυμοτομικού σχεδίου Ροδίτη στα Ο.Τ. 37 - ΚΧ, Ο.Τ. 38, Ο.Τ. 39, Ο.Τ. 44, Ο.Τ. 45 όπως εμφανίζονται στο σχετικό τοπογραφικό διάγραμμα που συνέταξαν, σε κλίμακα 1:1000, οι ανάδοχοι της μελέτης «Πράξη Εφαρμογής Ρυμοτομικού Σχεδίου Ροδίτη» Π.Δ. Μουζακίδης, Αγρ. κ Τοπογράφος Μηχανικός και Ε. Στ. Μπαχτσετζή, αρχιτέκτων μηχανικός και υπογράφεται από τον Πρόεδρο της Κοινότητας Θρυλορίου και από το Δ/ντή ΔΠΠ & Τ ως συνοδευτικό της παρούσας απόφασης.

Άρθρο 2

Από τις ρυθμίσεις της παρούσας απόφασης, δεν προκαλείται δαπάνη εις βάρος του προϋπολογισμού της Κοινότητας Θρυλορίου Ν. Ροδόπης.

Η απόφαση αυτή να δημοσιευθεί στην Εφημερίδα της Κυβερνήσεως μαζί με το διάγραμμα του άρθρου 1.

Κομοτηνή, 30 Ιουλίου 1998

Ο Νομάρχης

ΣΤΕΡΓΙΟΣ ΣΤΑΥΡΟΠΟΥΛΟΣ

ΝΟΜΑΡΧΙΑΚΗ ΑΥΤΟΔΙΟΙΚΗΣΗ ΡΟΔΟΠΗΣ - ΕΒΡΟΥ ΝΟΜΑΡΧΙΑΚΟ ΔΙΑΜΕΡΙΣΜΑ ΡΟΔΟΠΗΣ Δ/ΝΣΗ ΠΟΛΕΟΔΟΜΙΑΣ ΠΕΡΙΒΑΛΛΟΝΤΟΣ & ΤΟΥΡΙΣΜΟΥ	
ΕΦΑΡΜΟΓΗ ΡΥΜΟΤΟΜΙΚΟΥ ΣΧΕΔΙΟΥ ΡΟΔΙΤΗ	
ΤΟΠΟΓΡΑΦΙΚΟ ΔΙΑΓΡΑΜΜΑ ΤΡΟΠΟΠΟΙΗΣΗΣ ΡΥΜΟΤΟΜΙΚΟΥ ΣΧΕΔΙΟΥ ΟΙΚΙΣΜΟΥ ΡΟΔΙΤΗ ΚΧ37, ΟΤ38, ΟΤ44, ΚΧ44Α, ΟΤ39 & ΟΤ45	ΚΛΙΜΑΚΑ 1:1000 ΑΡΙΘΜΟΣ ΣΧΕΔΙΟΥ ΗΜΕΡΟΜΗΝΙΑ ΙΟΥΛΙΟΣ 1998
ΑΡ. ΕΓΚΡΙΤΙΚΗΣ ΑΠΟΦΑΣΗΣ:	ΑΡΙΘΜΟΣ ΕΡΓΟΥ ΚΑΕ 95291001
ΑΝΑΔΟΧΟΙ: ΠΑΝΑΓΙΩΤΗΣ Δ. ΜΟΥΖΑΚΙΔΗΣ Αγρ. & Τοπογράφος Μηχ/κός ΕΥΑΓΓΕΛΙΑ ΣΤ. ΜΠΑΧΤΣΕΤΖΗ Αρχιτέκτων Μηχανικός	
Ο ΕΠΙΒΛΕΠΩΝ: ΣΩΚΡΑΤΗΣ ΠΑΠΑΔΗΜΗΤΡΙΟΥ Αρχιτέκτων Μηχ/κός	
ΘΕΩΡΗΣΗ	

